


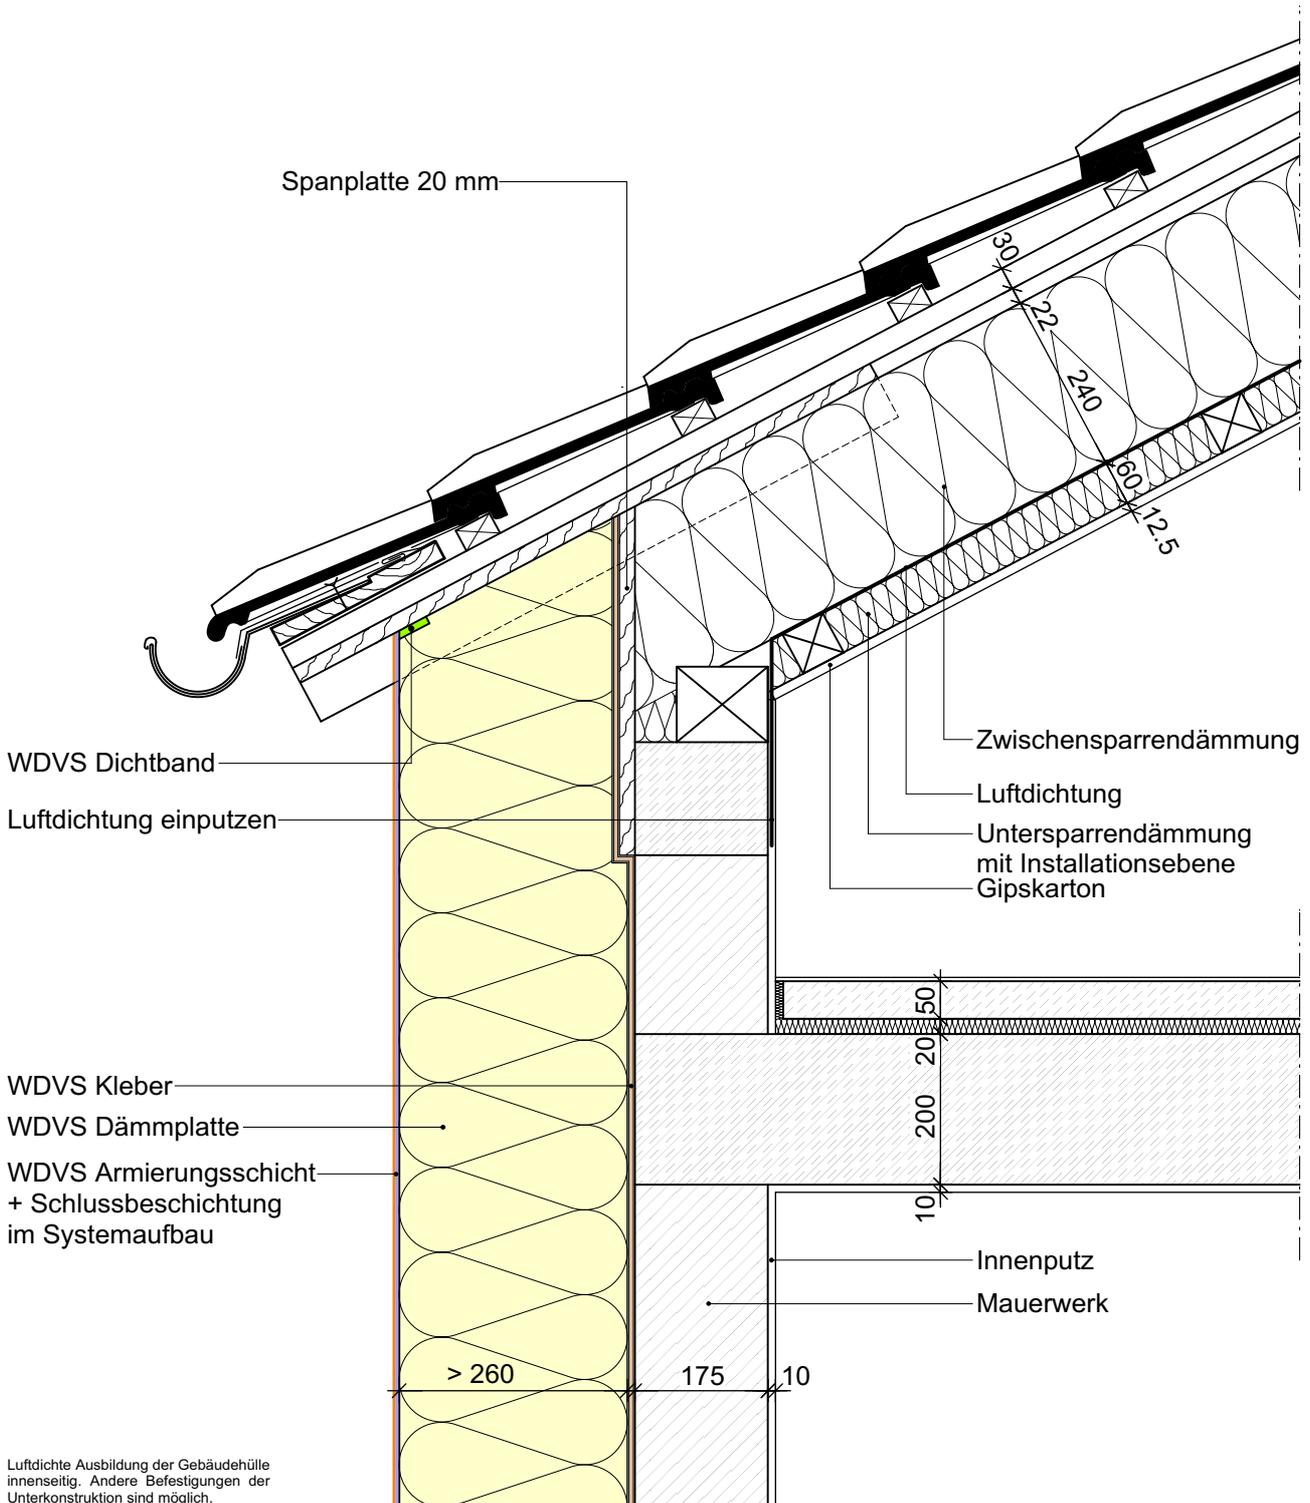

Passivhausdetail

PH 0.7.2

oberer Systemanschluss an geneigtes Dach



Bitte die genaue Planung und Verarbeitung an die spezifischen Objektbedingungen in Übereinstimmung mit den gültigen Praxismerkblättern, Systemzulassungen und Regelwerken anpassen.