




WDVS Detail

KB 3.2

Anschluss an angrenzenden Bauteile mit keramischen Belägen (Bestand) - Alternative -

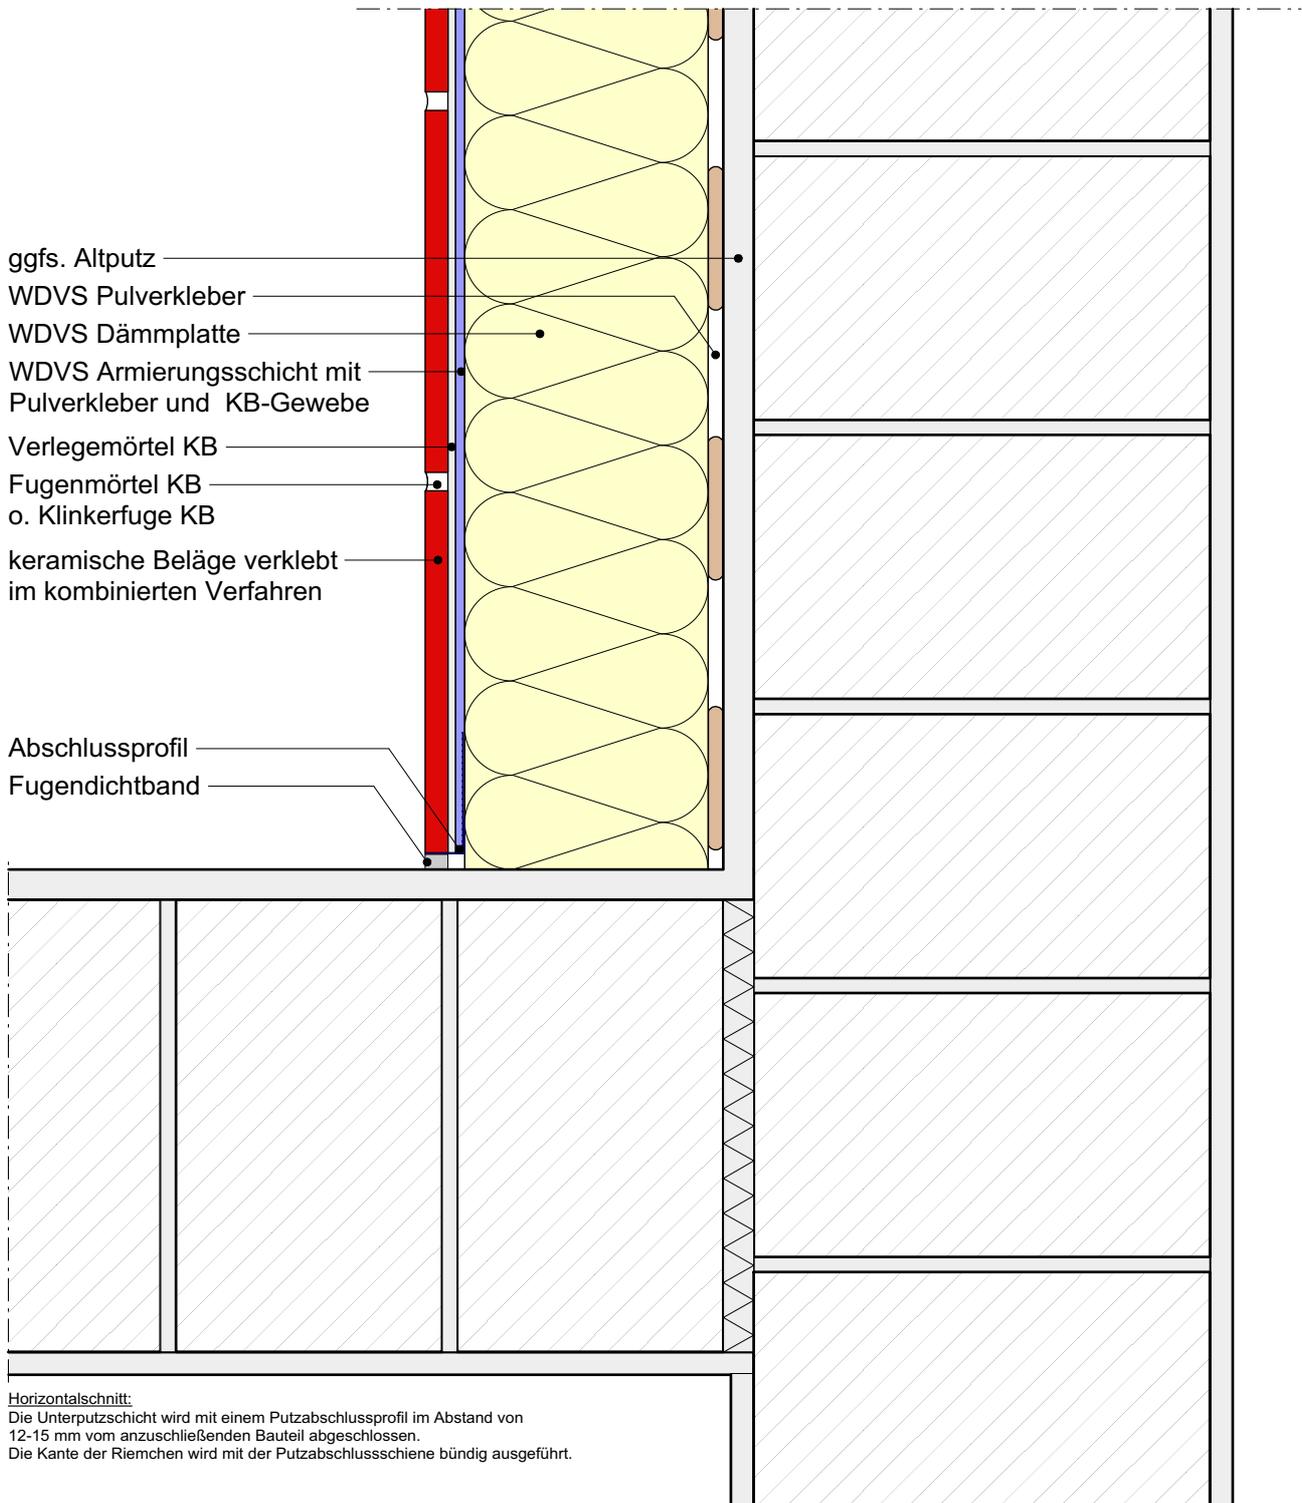

Horizontalschnitt:
Die Unterputzschicht wird mit einem Putzabschlussprofil im Abstand von 12-15 mm vom anzuschließenden Bauteil abgeschlossen.
Die Kante der Riemchen wird mit der Putzabschlusschiene bündig ausgeführt.