




# WDVS Detail

KB 6.1

## Feldbegrenzungsfuge, nachträglich angelegt in der Fassadefläche, bei keramischen Belägen

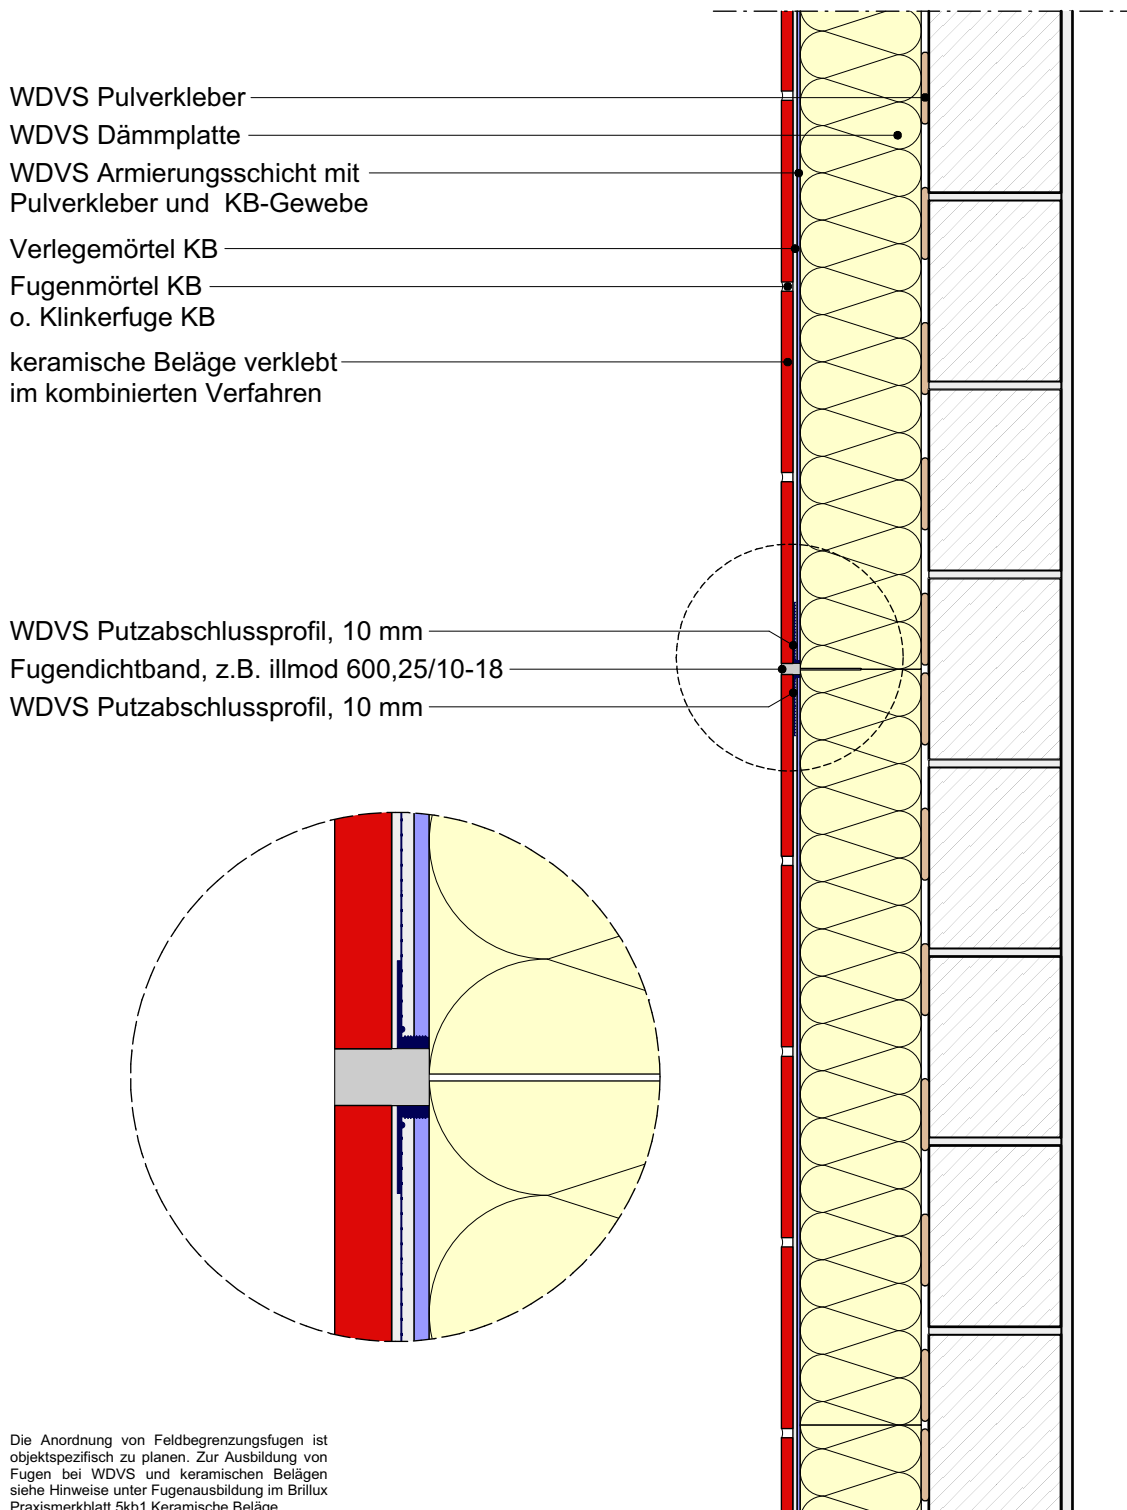

Die Anordnung von Feldbegrenzungsfugen ist objektspezifisch zu planen. Zur Ausbildung von Fugen bei WDVS und keramischen Belägen siehe Hinweise unter Fugenausbildung im Brillux Praxismerkblatt 5kb1 Keramische Beläge.

Bitte die genaue Planung und Verarbeitung an die spezifischen Objektbedingungen in Übereinstimmung mit den gültigen Praxismerkblättern, Systemzulassungen und Regelwerken anpassen.