


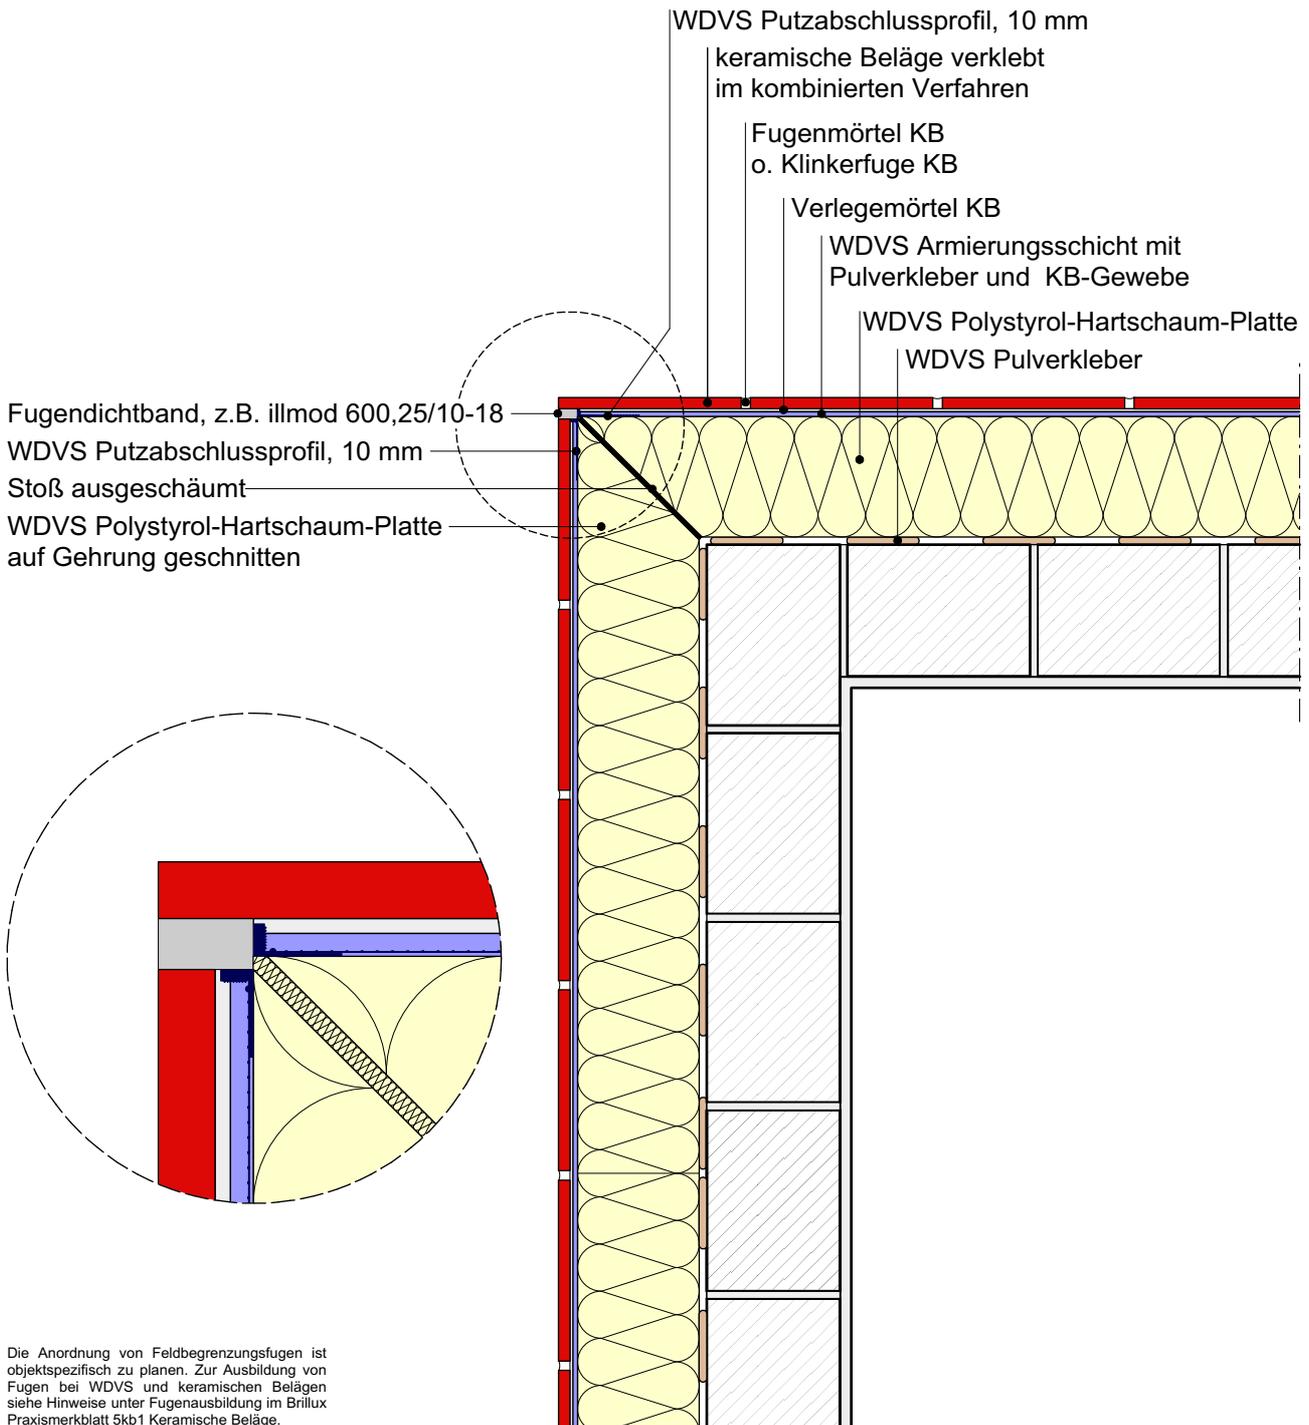

WDVS Detail

KB 6.5

Feldbegrenzungsfuge an der Gebäudeecke bei keramischen Belägen und ausschließlich bei Verwendung von Polystyrol-Hartschaum-Dämmplatten



Bitte die genaue Planung und Verarbeitung an die spezifischen Objektbedingungen in Übereinstimmung mit den gültigen Praxismerkblättern, Systemzulassungen und Regelwerken anpassen.