Stand: 01.2015 | Schematische Darstellung | M 1:2 | Vertikalschnitt

WDVS Detail

KB 0.1

Systemaubau mit keramischen Belägen

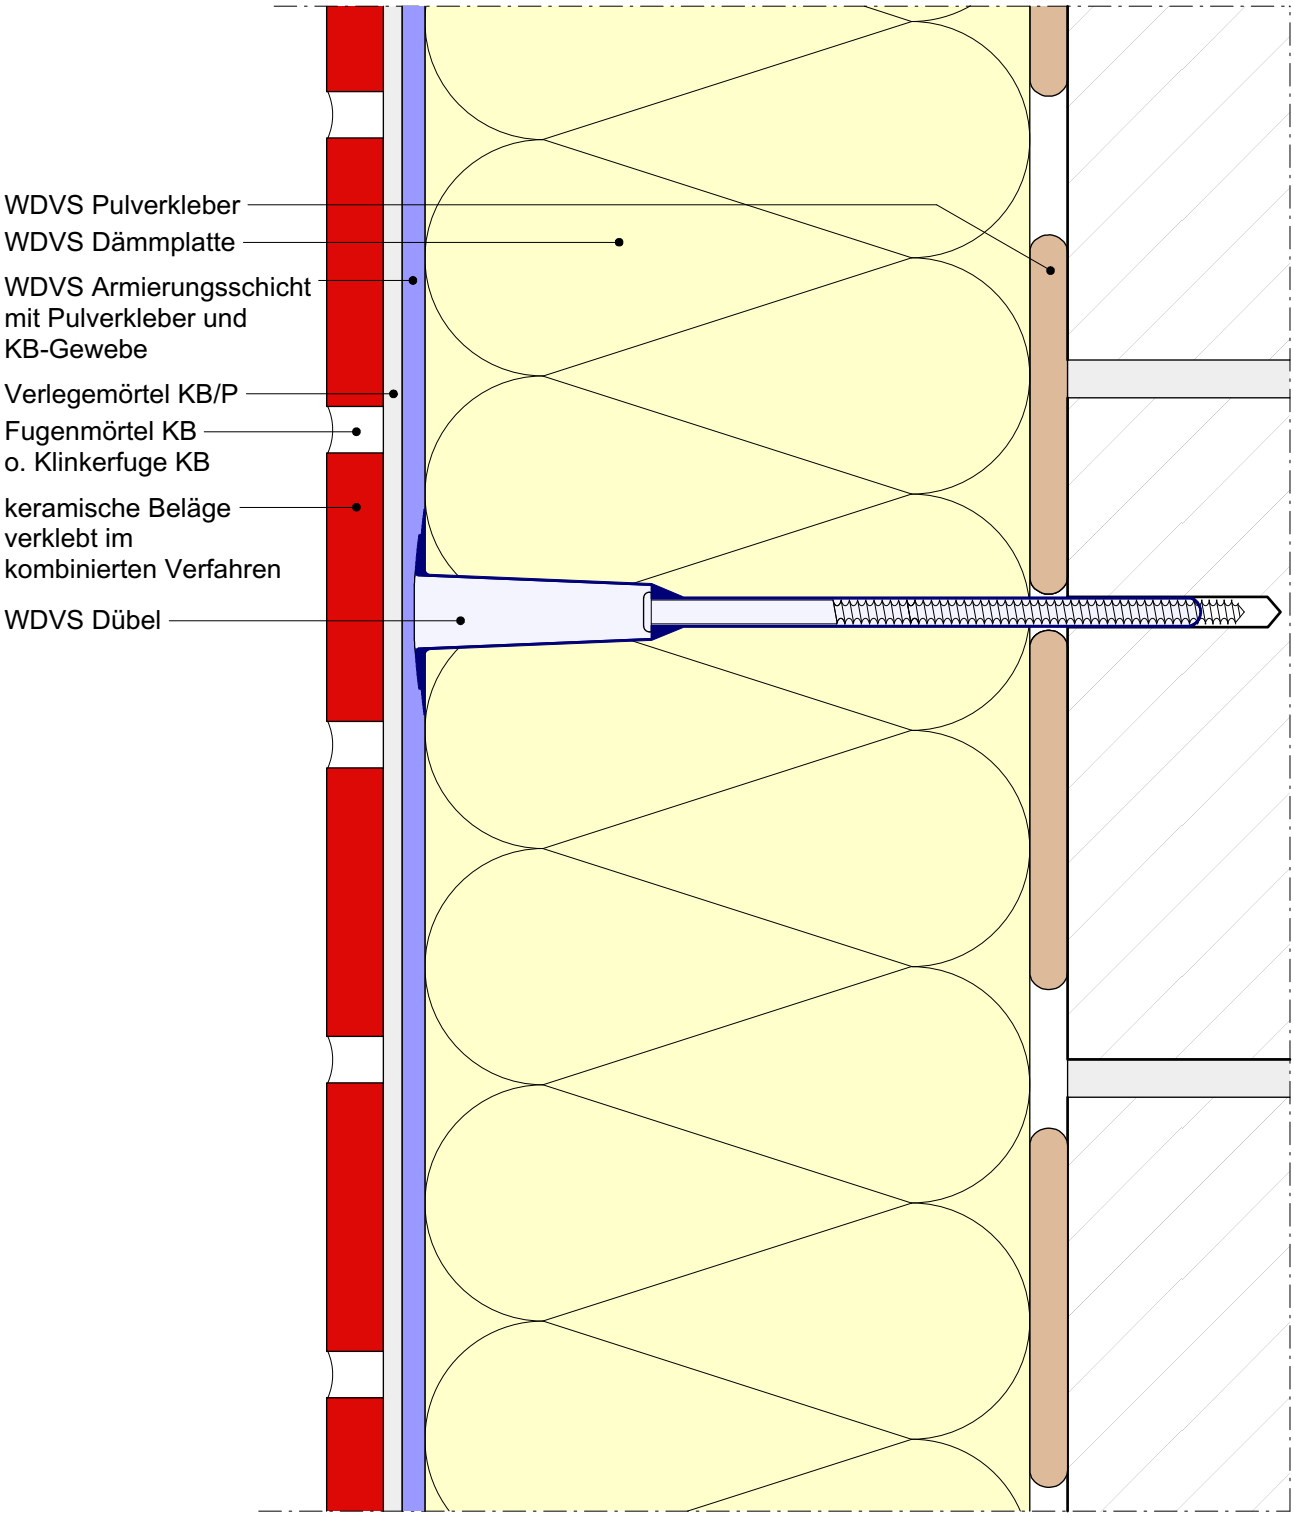

Bitte die genaue Planung und Verarbeitung an die spezifischen Objektbedingungen in Übereinstimmung mit den gültigen Praxismerkblättern, Systemzulassungen und Regelwerken anpassen.

Brillux
..mehr als Farbe