Stand: 01.2015 | Schematische Darstellung | M 1:5 | Vertikalschnitt

WDVS Detail

KB 1.3

Ausbildung Sockelanschluss bei keramischen Belägen bis unter GOK

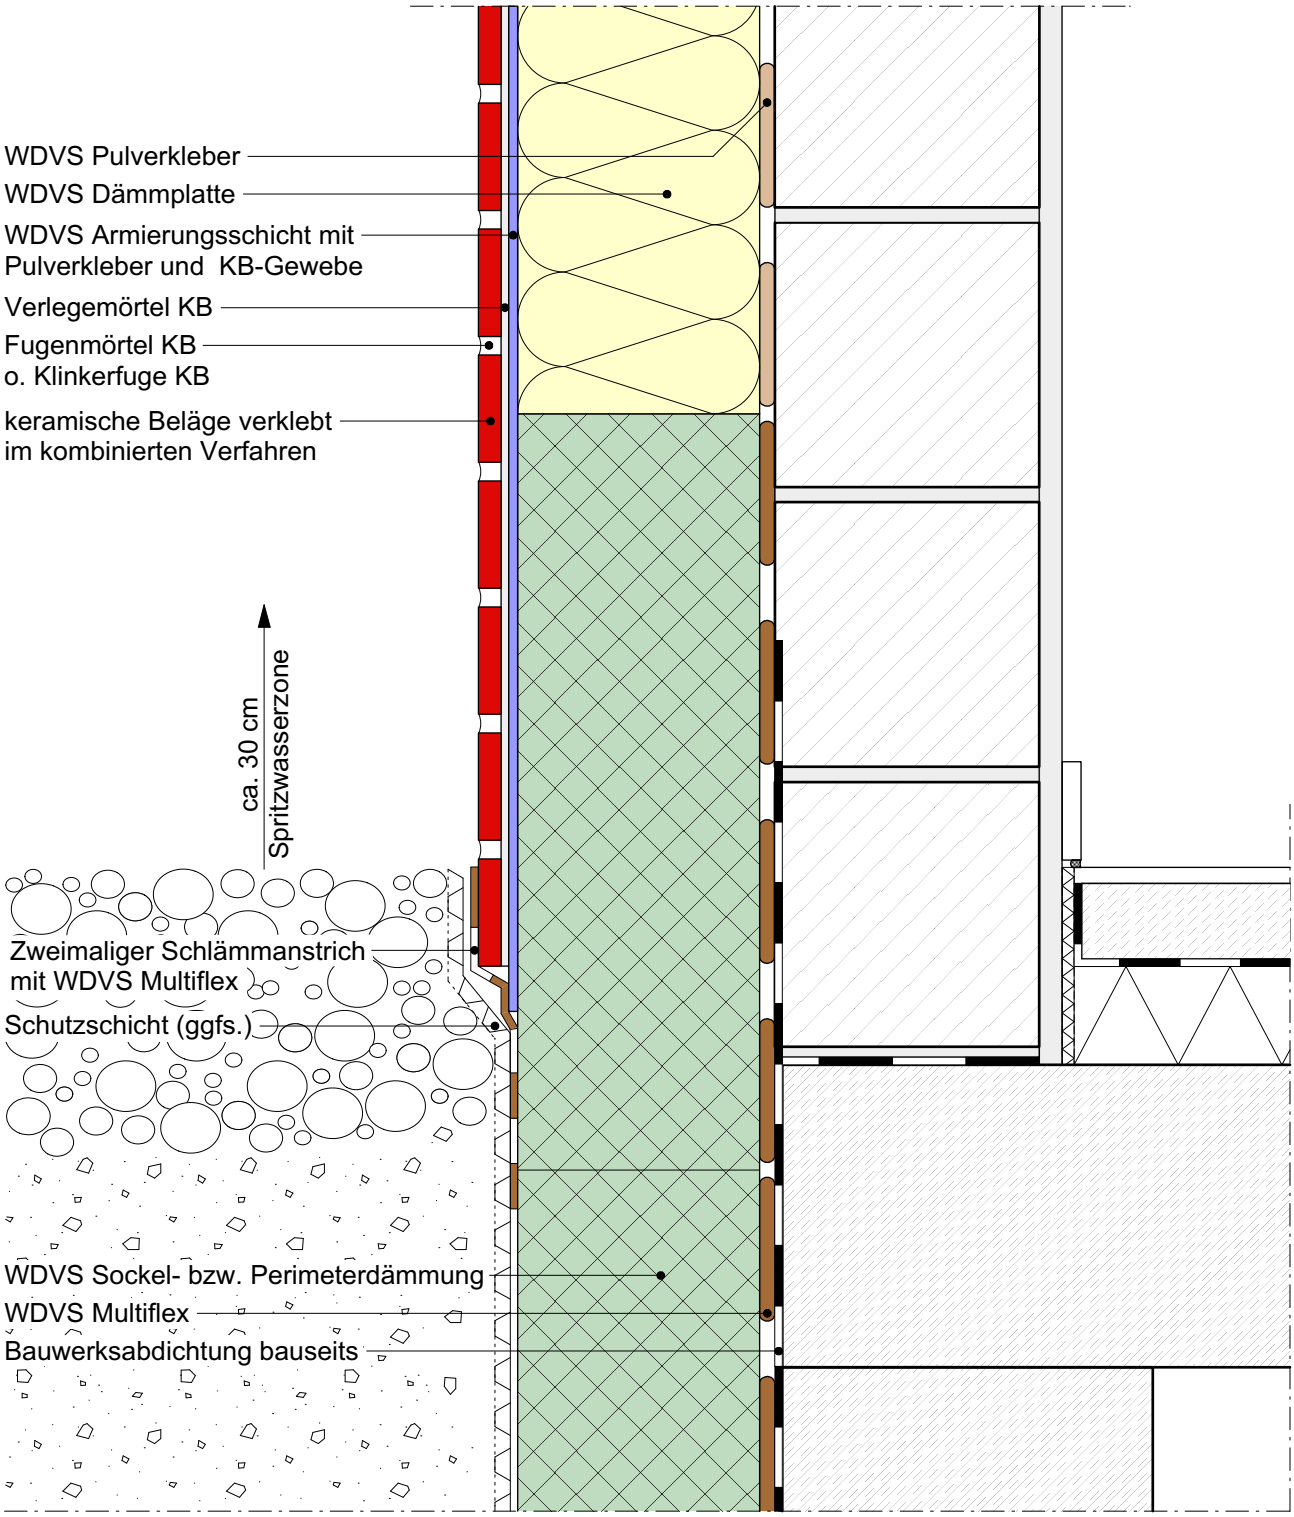

Bitte die genaue Planung und Verarbeitung an die spezifischen Objektbedingungen in Übereinstimmung mit den gültigen Praxismerkblättern, Systemzulassungen und Regelwerken anpassen.

Brillux
..mehr als Farbe