Stand: 01.2015 | Schematische Darstellung | M 1:5 | Horizontalschnitt

WDVS Detail

KB 3.5

Vertikaler Anschluss von keramischen Belägen an Putzbeschichtungen

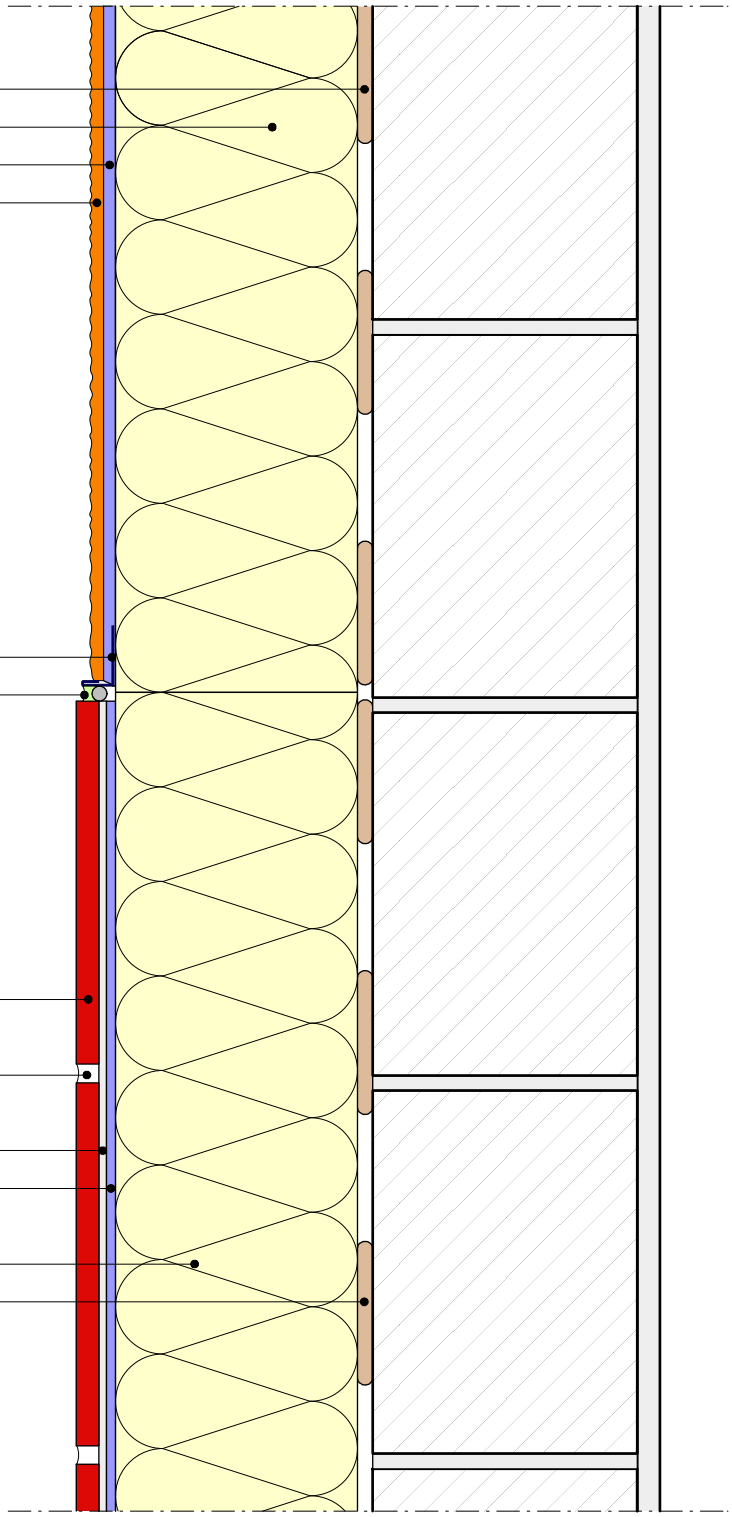

Bitte die genaue Planung und Verarbeitung an die spezifischen Objektbedingungen in Übereinstimmung mit den gültigen Praxismerkblättern, Systemzulassungen und Regelwerken anpassen.

Brillux
..mehr als Farbe