Stand: 01.2015 | Schematische Darstellung | M 1:5 | Horizontalschnitt

WDVS Detail

KB 3.6

Anschluss von keramischen Belägen an Putzbeschichtungen - Innenecke -

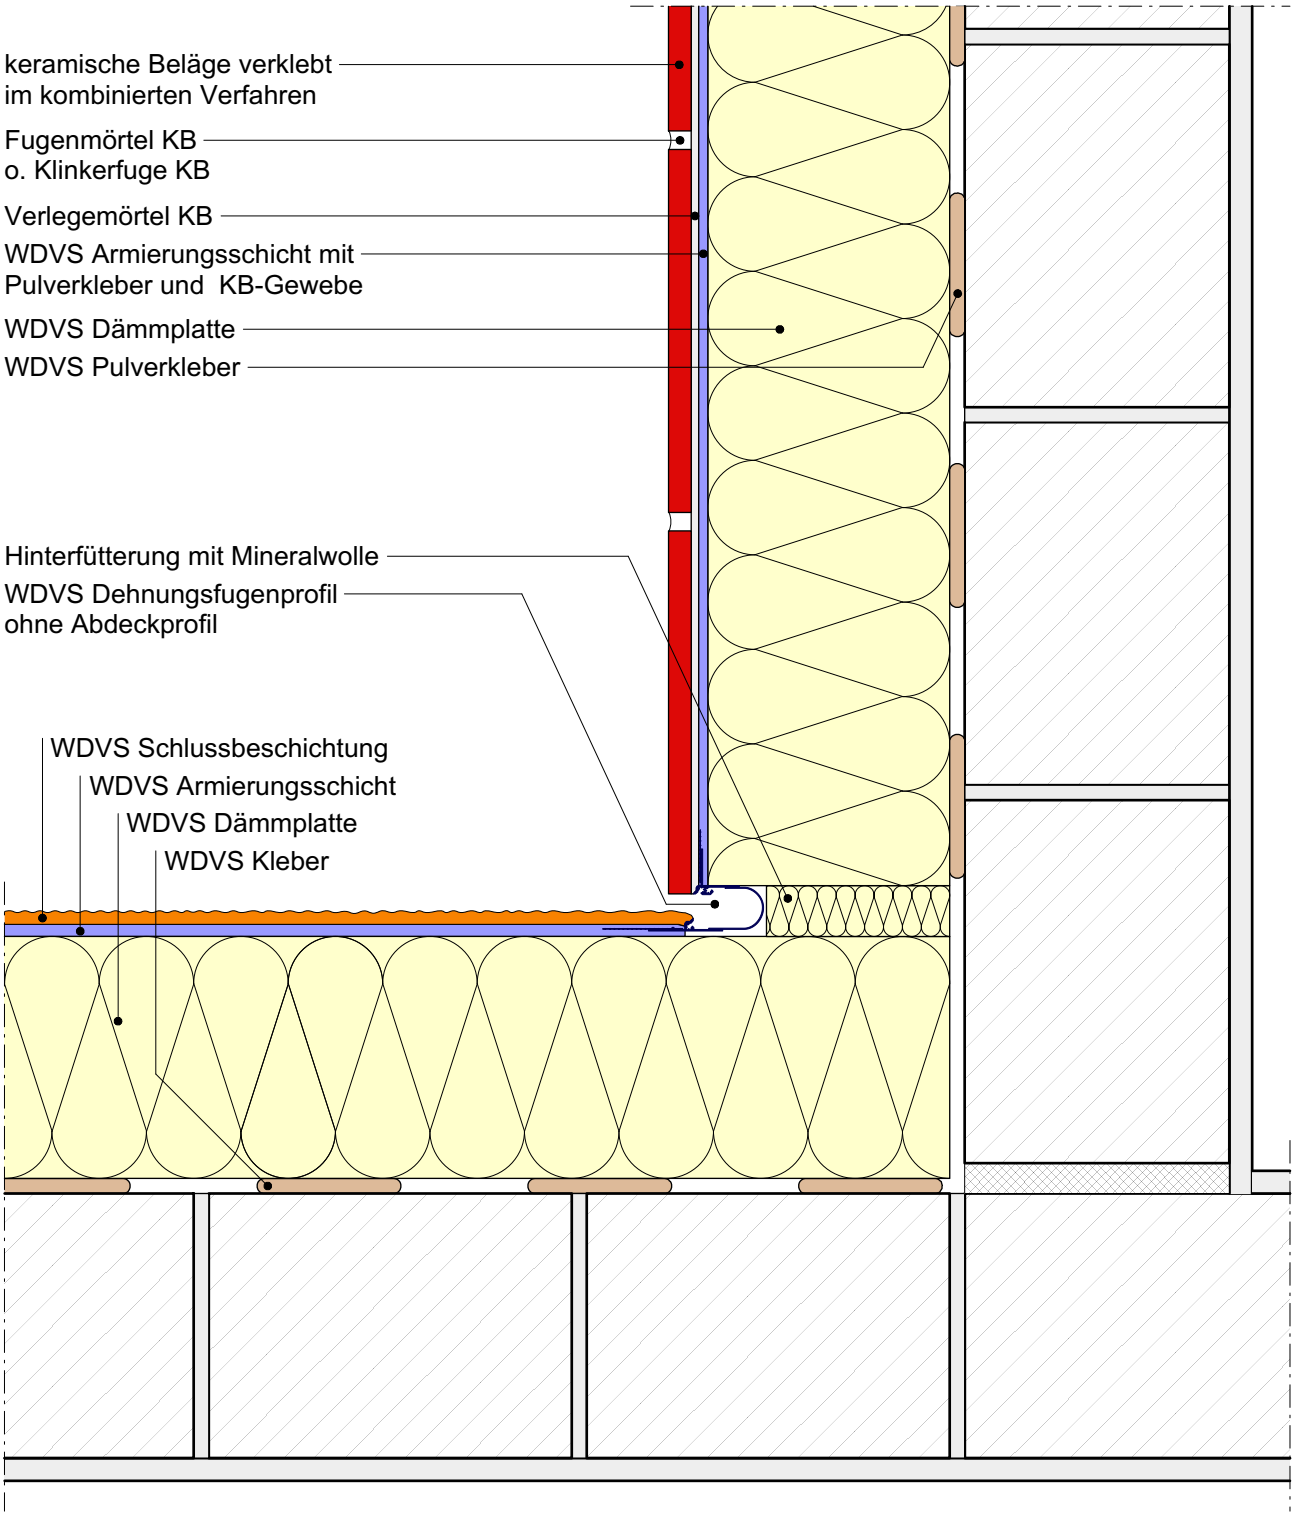

Bitte die genaue Planung und Verarbeitung an die spezifischen Objektbedingungen in Übereinstimmung mit den gültigen Praxismerkblättern, Systemzulassungen und Regelwerken anpassen.

Brillux
..mehr als Farbe