


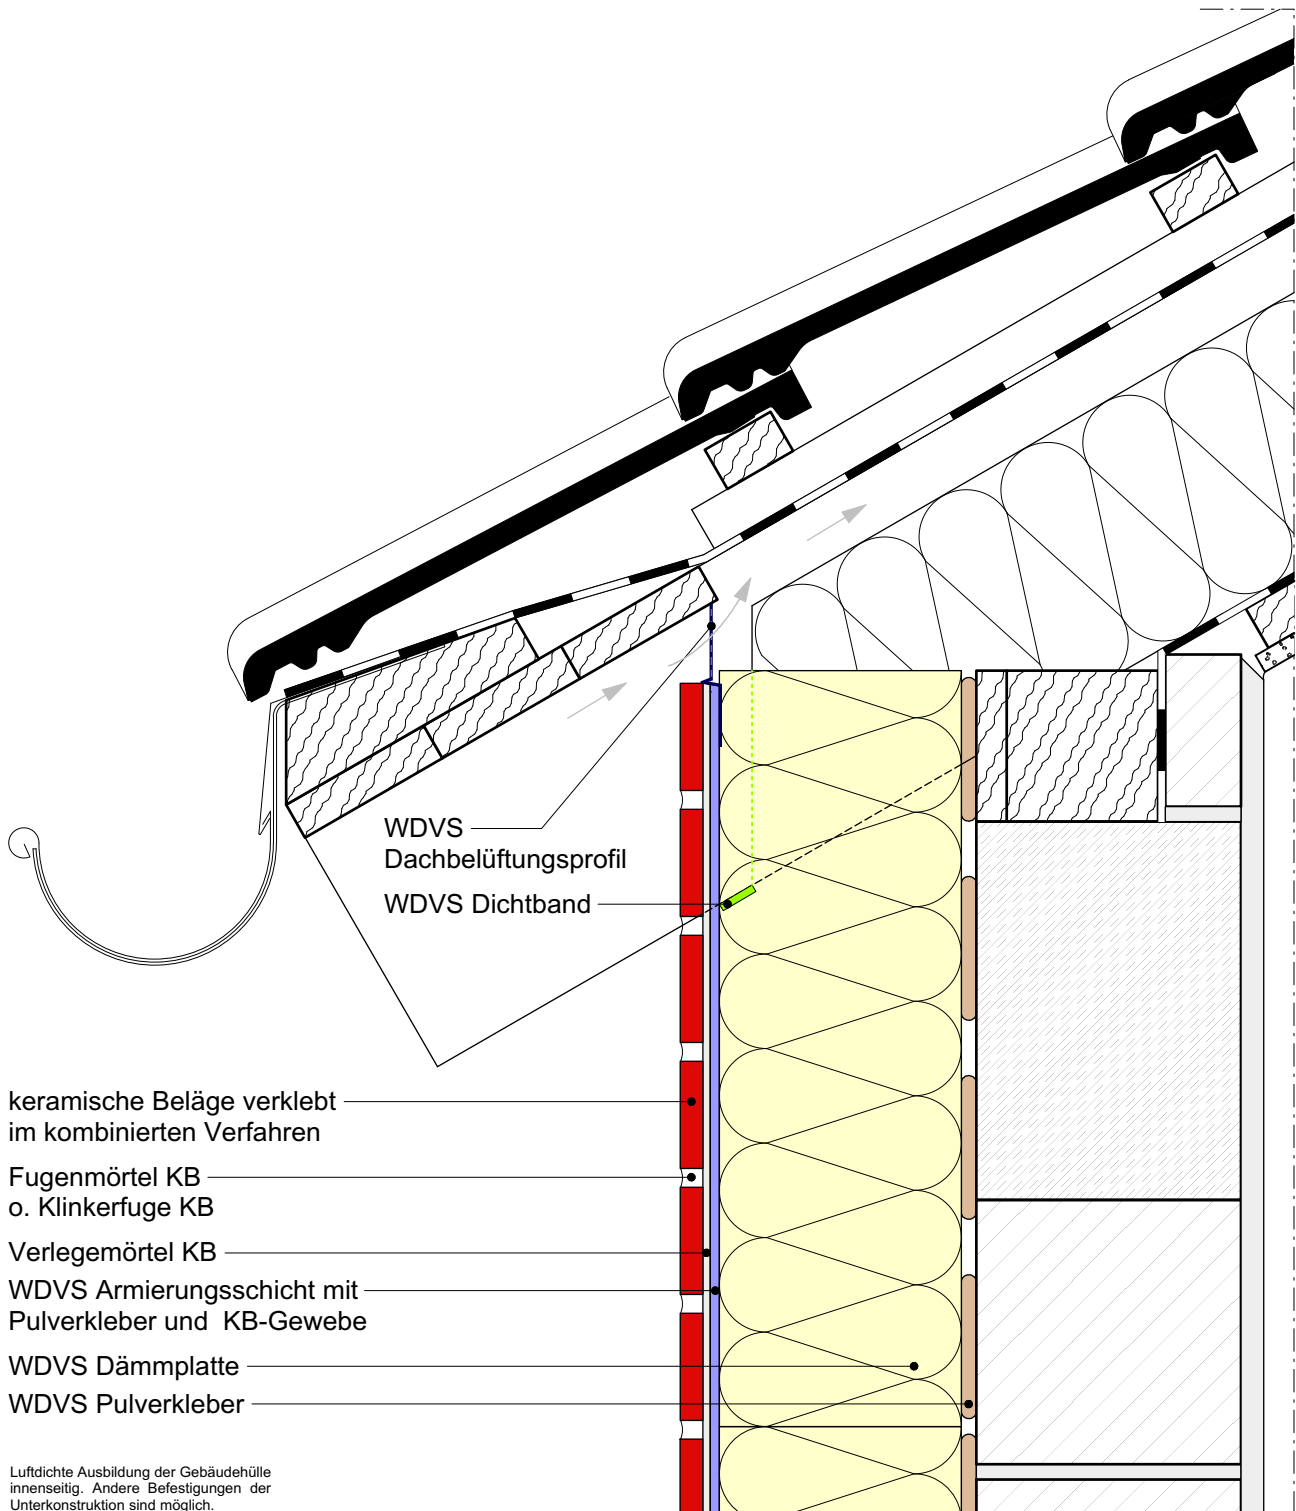

WDVS Detail

KB 4.4

Anschluss von keramischen Belägen an geneigtes Dach mit Lüftungsprofil



Bitte die genaue Planung und Verarbeitung an die spezifischen Objektbedingungen in Übereinstimmung mit den gültigen Praxismerkblättern, Systemzulassungen und Regelwerken anpassen.