Stand: 01.2015 | Schematische Darstellung | M 1:5 | Horizontalschnitt

WDVS Detail

KB 5.6

Systemanschluss von keramischen Belägen an Fenster mit Eckriemchen.

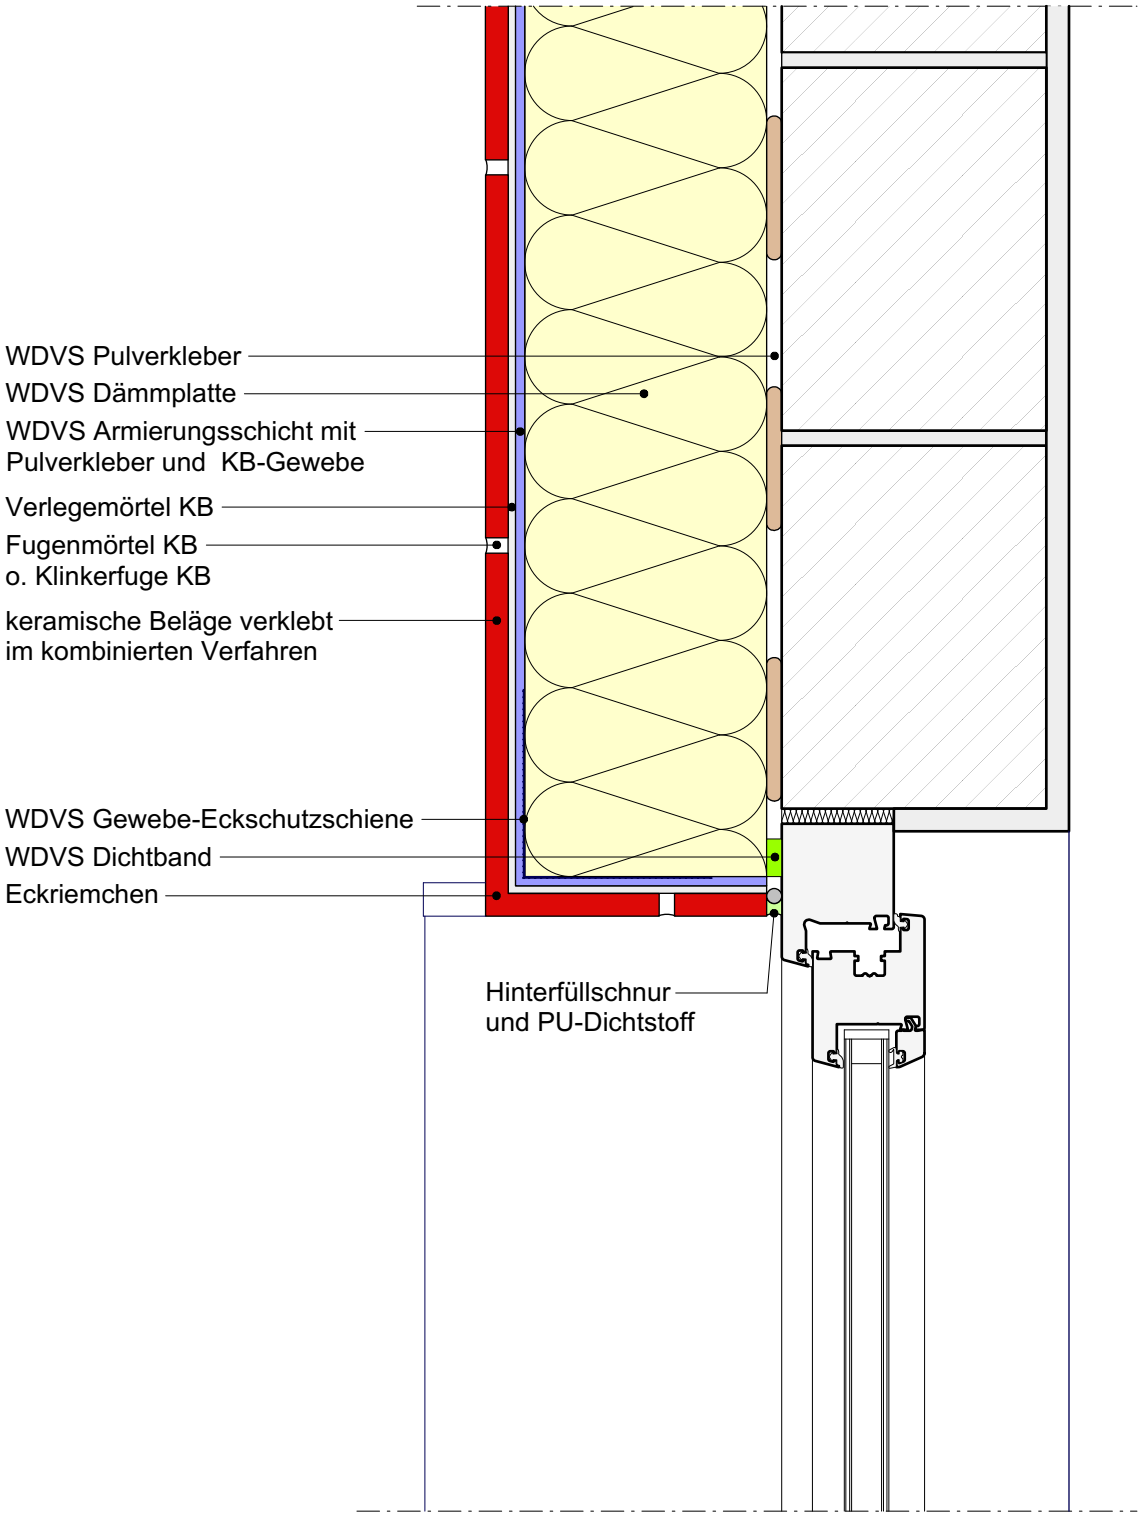

Bitte die genaue Planung und Verarbeitung an die spezifischen Objektbedingungen in Übereinstimmung mit den gültigen Praxismerkblättern, Systemzulassungen und Regelwerken anpassen.

Brillux
..mehr als Farbe